

Утверждена

(наименование документа об утверждении, включая наименования

органов государственной власти или органов местного

самоуправления, принявших решение об утверждении схемы


подписавших соглашение о перераспределении земельных участков)

от _____ № _____

**Схема расположения земельного участка или земельных участков
на кадастровом плане территории**

Условный номер земельного участка _____ 02:44:000000:182:3У1 _____		
Площадь земельного участка _____ 108125 _____ м ²		
Обозначение характерных точек границ	Координаты, м	
	X	Y
1	2	3
н1	553217.43	1328164.01
н2	553395.44	1327971.00
н3	553524.55	1327826.25
н4	553546.72	1327811.90
н5	553578.67	1327794.95
н6	553620.94	1327778.69
н7	553654.72	1327776.50
н8	553706.32	1327781.19
н9	553741.66	1327744.29
н10	553811.20	1327771.31
11	553759.31	1327829.50
12	553550.35	1328067.39
13	553372.66	1328266.06
н14	553355.67	1328259.21
н15	553294.38	1328229.87
н16	553259.16	1328208.35

1	2	3
H17	553226.56	1328181.62

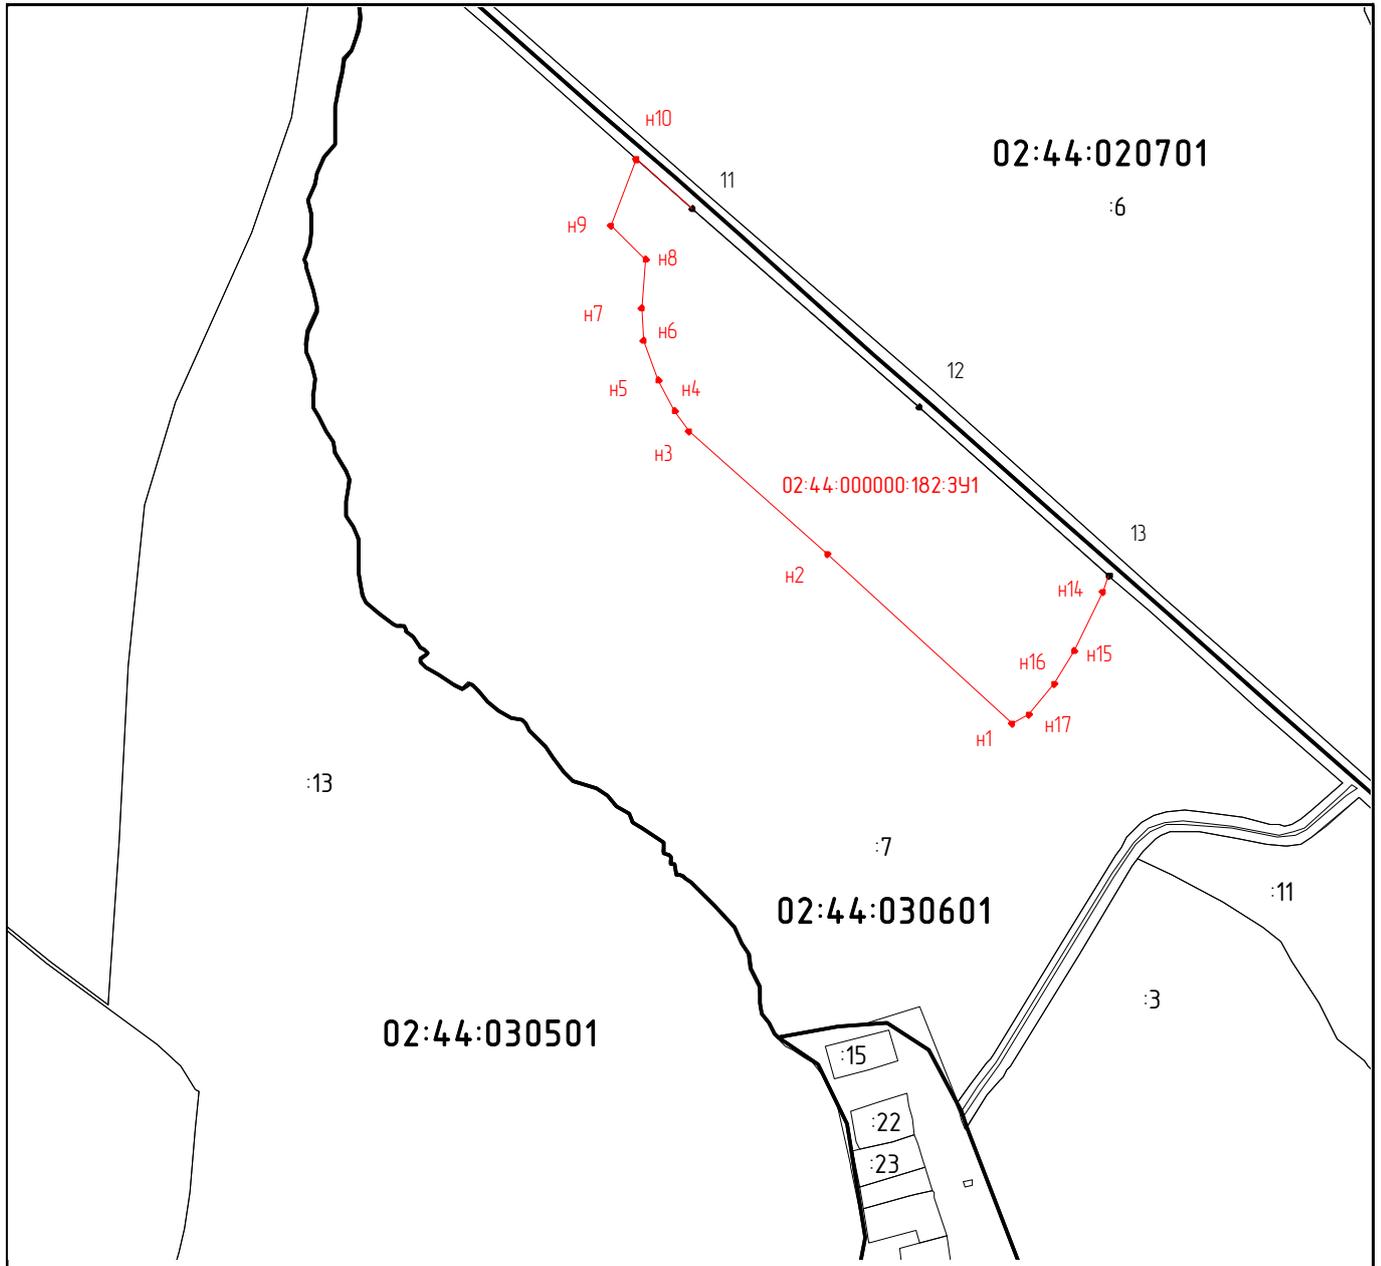

Масштаб 1: 8000

Условные обозначения:

— Граница земельного участка по сведениям ГКН

— Граница образуемого земельного участка

02:56:010418 Номер кадастрового квартала

:10 Номер земельного участка по сведениям ГКН

:3У1 Обозначение образуемого земельного участка