

Утверждена

(наименование документа об утверждении, включая наименования

органов государственной власти или органов местного


самоуправления, принявших решение об утверждении схемы

подписавших соглашение о перераспределении земельных участков)

от _____ № _____

**Схема расположения земельного участка или земельных участков
на кадастровом плане территории**

Условный номер земельного участка _____ 02:44:000000:182:3У2 _____		
Площадь земельного участка _____ 164199 _____ м ²		
Обозначение характерных точек границ	Координаты, м	
	X	Y
1	2	3
н18	553167.88	1328149.01
н19	553150.27	1328147.06
н20	553083.11	1328096.85
н21	553021.16	1328042.73
н22	553476.30	1327481.96
н23	553535.64	1327472.18
н24	553572.15	1327465.01
н25	553611.93	1327466.96
н26	553641.27	1327469.57
н27	553669.96	1327487.83
н28	553709.74	1327526.95
н29	553607.36	1327659.32
н30	553460.65	1327832.11
н31	553258.51	1328056.42

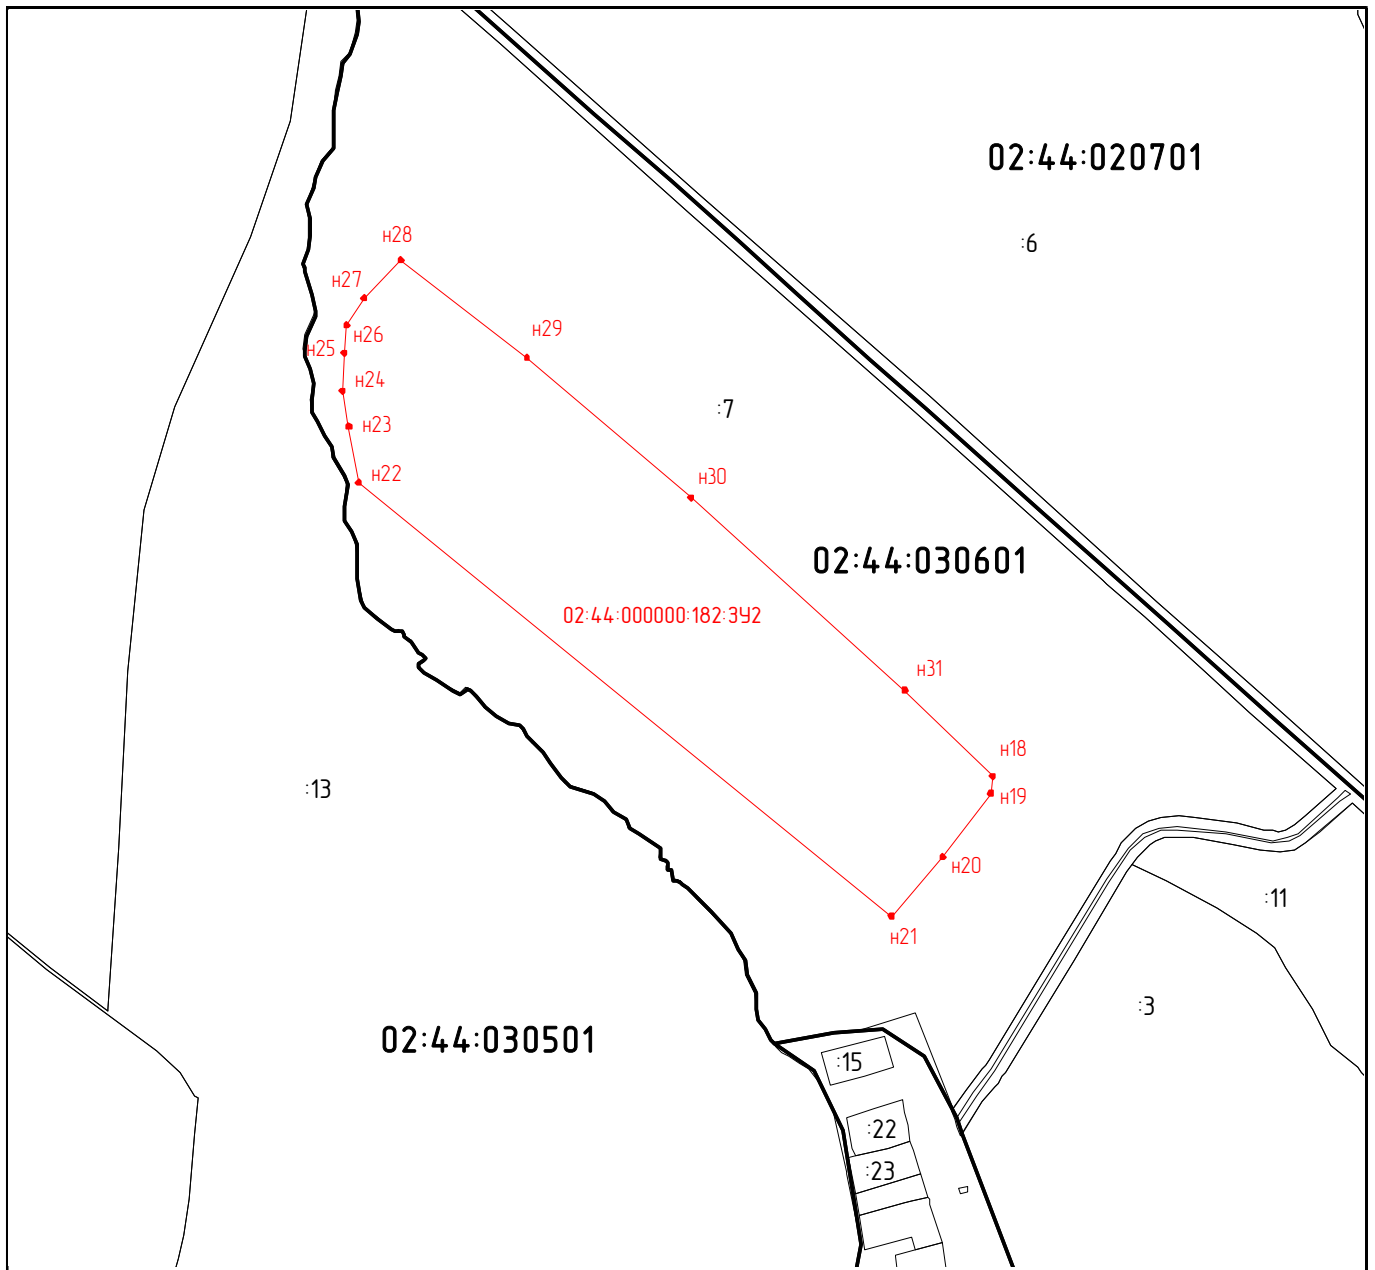

Масштаб 1: 8000

Условные обозначения:

- Граница земельного участка по сведениям ГКН
- Граница образуемого земельного участка

02:56:010418 Номер кадастрового квартала

:10 Номер земельного участка по сведениям ГКН

:3У1 Обозначение образуемого земельного участка