

Утверждена

(наименование документа об утверждении, включая наименования

органов государственной власти или органов местного

самоуправления, принявших решение об утверждении схемы


подписавших соглашение о перераспределении земельных участков)

от \_\_\_\_\_ № \_\_\_\_\_

**Схема расположения земельного участка или земельных участков  
на кадастровом плане территории**

Условный номер земельного участка _____ 02:44:000000:182:3У3 _____		
Площадь земельного участка _____ 96534 _____ м <sup>2</sup>		
Обозначение характерных точек границ	Координаты, м	
	X	Y
1	2	3
н32	553441.74	1327456.53
н33	553102.02	1327500.87
н34	552792.29	1327545.21
н35	552785.12	1327532.17
н36	552785.77	1327502.17
н37	552787.73	1327472.18
н38	552794.25	1327439.58
н39	552804.68	1327399.15
н40	552950.74	1327373.07
н41	553072.02	1327356.11
н42	553154.84	1327342.42
н43	553223.95	1327333.94
н44	553290.46	1327330.03
н45	553407.83	1327333.29
н46	553454.78	1327333.29

1	2	3
н47	553471.73	1327341.77

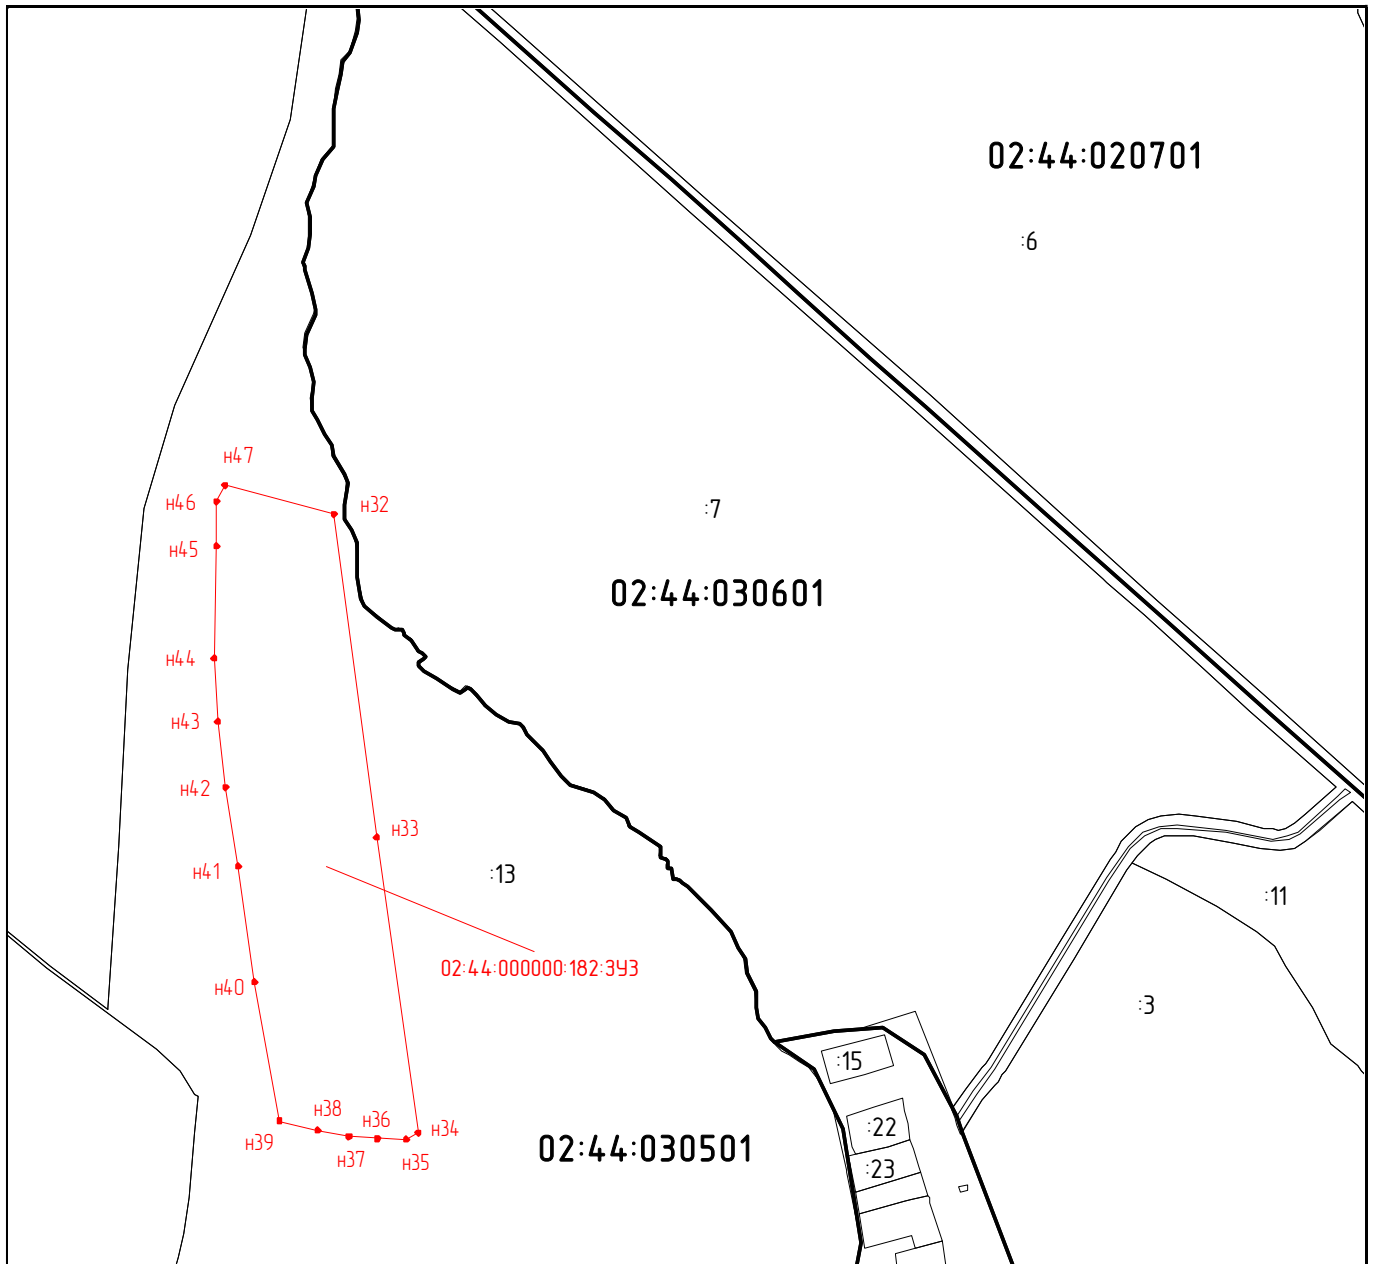

Масштаб 1: 8000

**Условные обозначения:**

— Граница земельного участка по сведениям ГКН

— Граница образуемого земельного участка

**02:56:010418** Номер кадастрового квартала

:10 Номер земельного участка по сведениям ГКН

:3У1 Обозначение образуемого земельного участка